


3階平面図

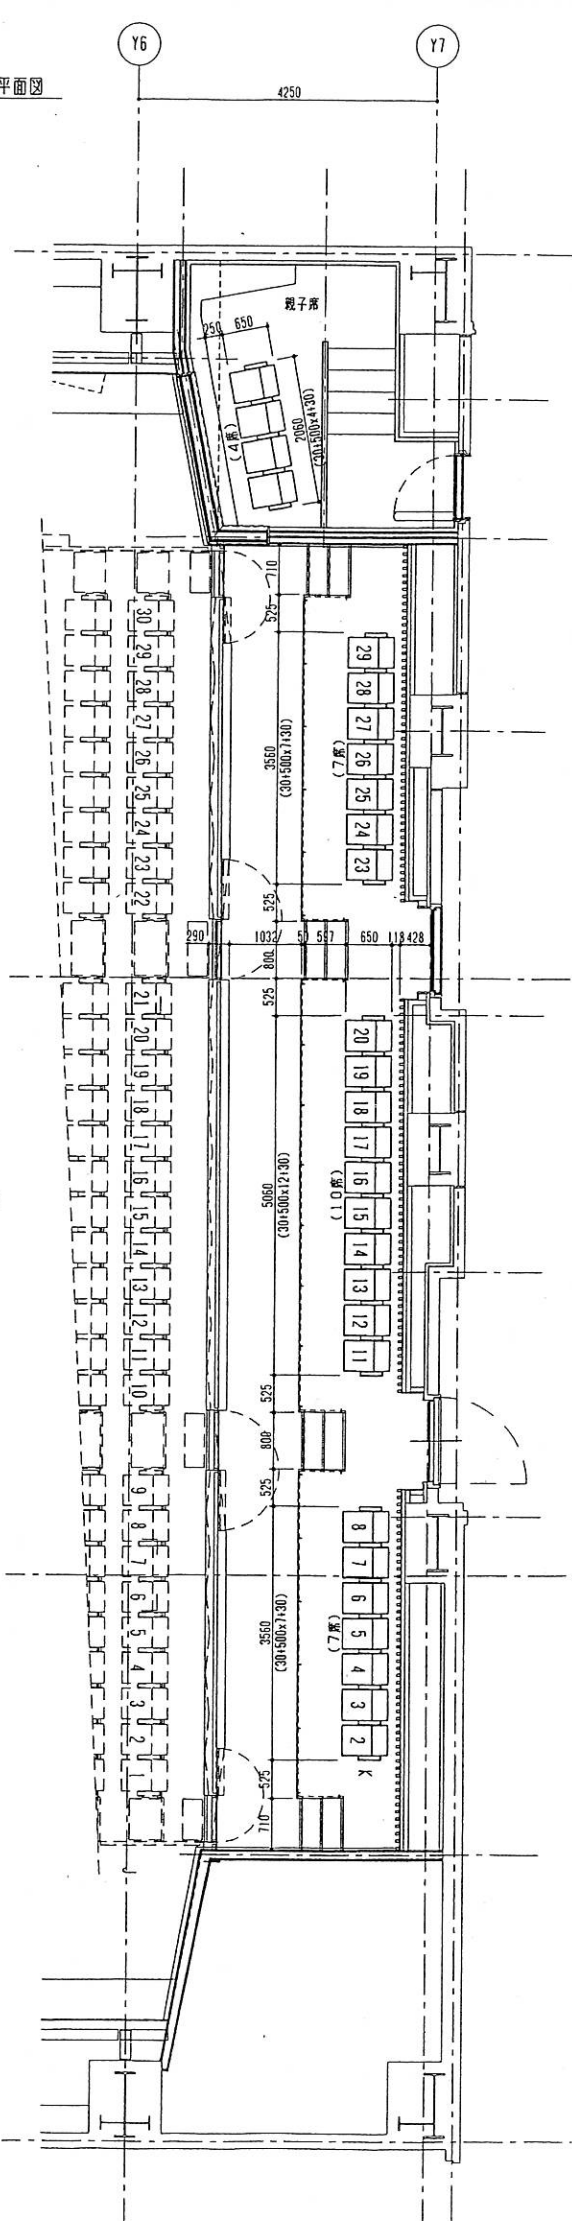

上部ストッパー
(H面にボルト固定)

上部ストッパー固定用付筒
(観覧席工事外)

収納庫電灯設備 (観覧席工事外)
40W 4ヶ所程度

一次電源 (観覧席工事外)
3相200V6KVA (7-ス達)
単相100V1.5KVA (7-ス達)

制御盤

リアドライブ
(床面にアンカー固定)

点検扉 (観覧席工事外)

移動観覧席 300席
固定席 24席
田守度 (軸之度) 4度