


大阪市立生野区民センター 1階ホール平面図

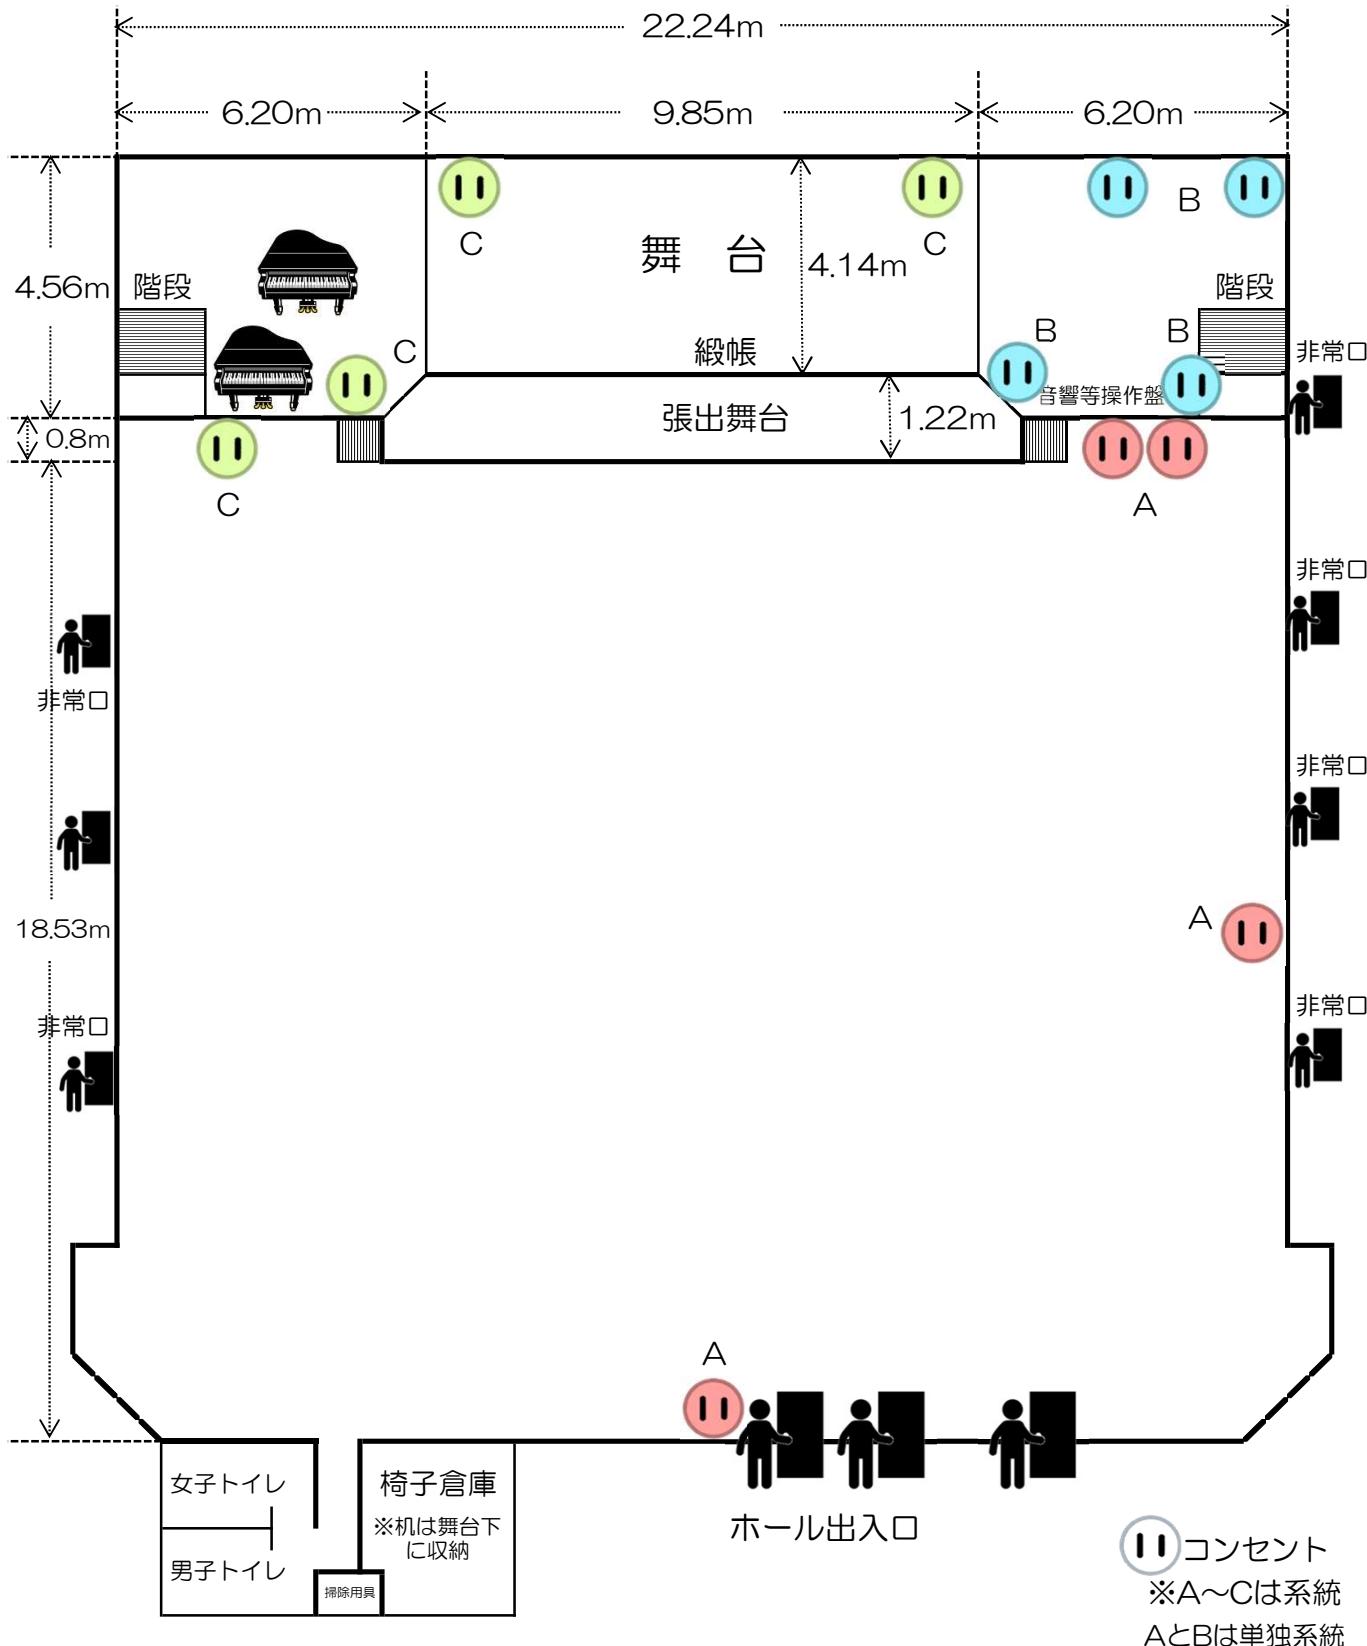

★移動式ホワイトボード：縦90cm×横180cm（無料）（同寸法の穴あきボード3枚あり）

★移動式パーティション：縦170cm×横80cm（10枚・画鋲使用可・無料）