



住吉区民センター 大ホール 基本ひな段 2段

◆全体サイズ

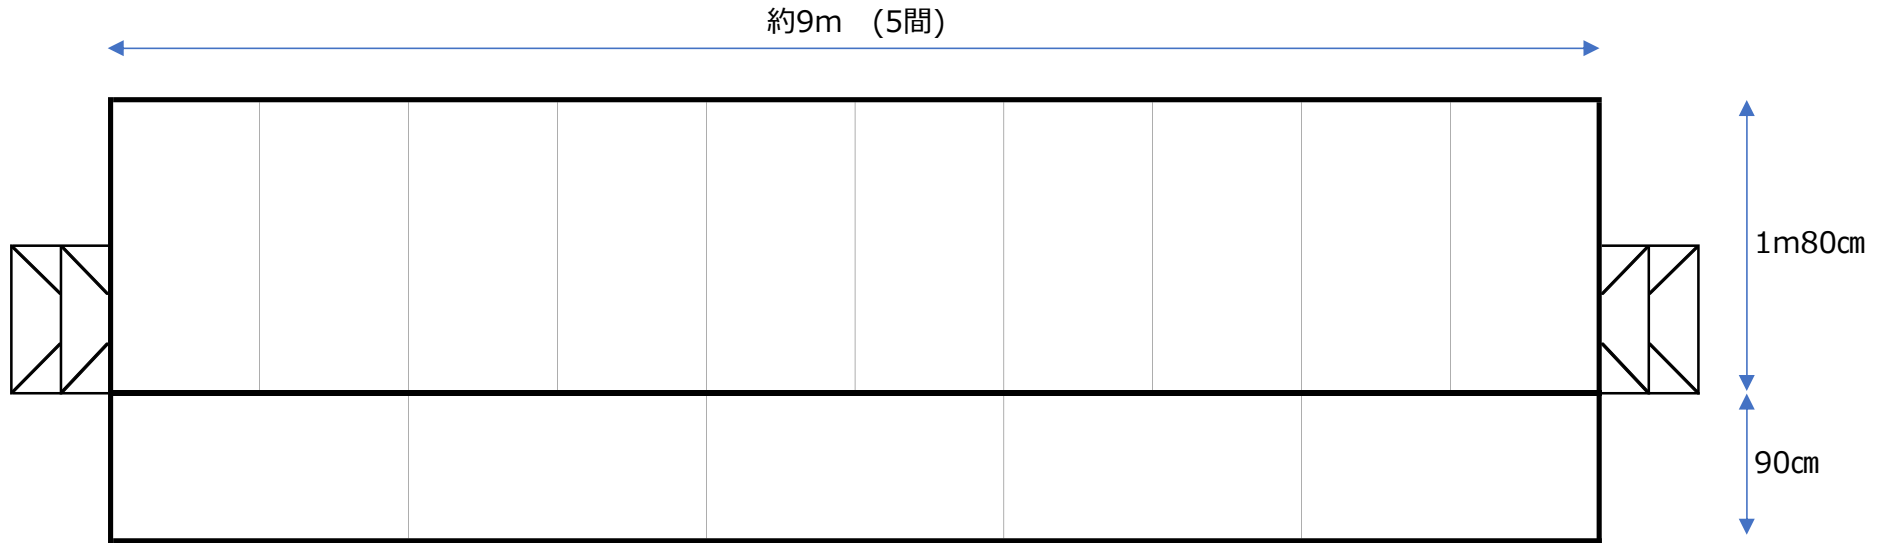

◆断面図

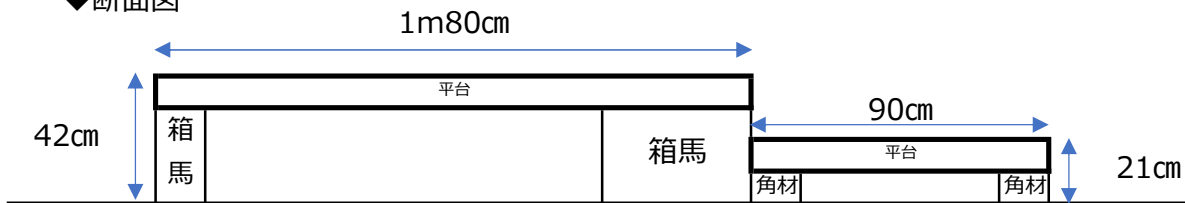

3×6平台在庫数 : 15

箱馬在庫数 : 22

3寸角材在庫数 : 12