


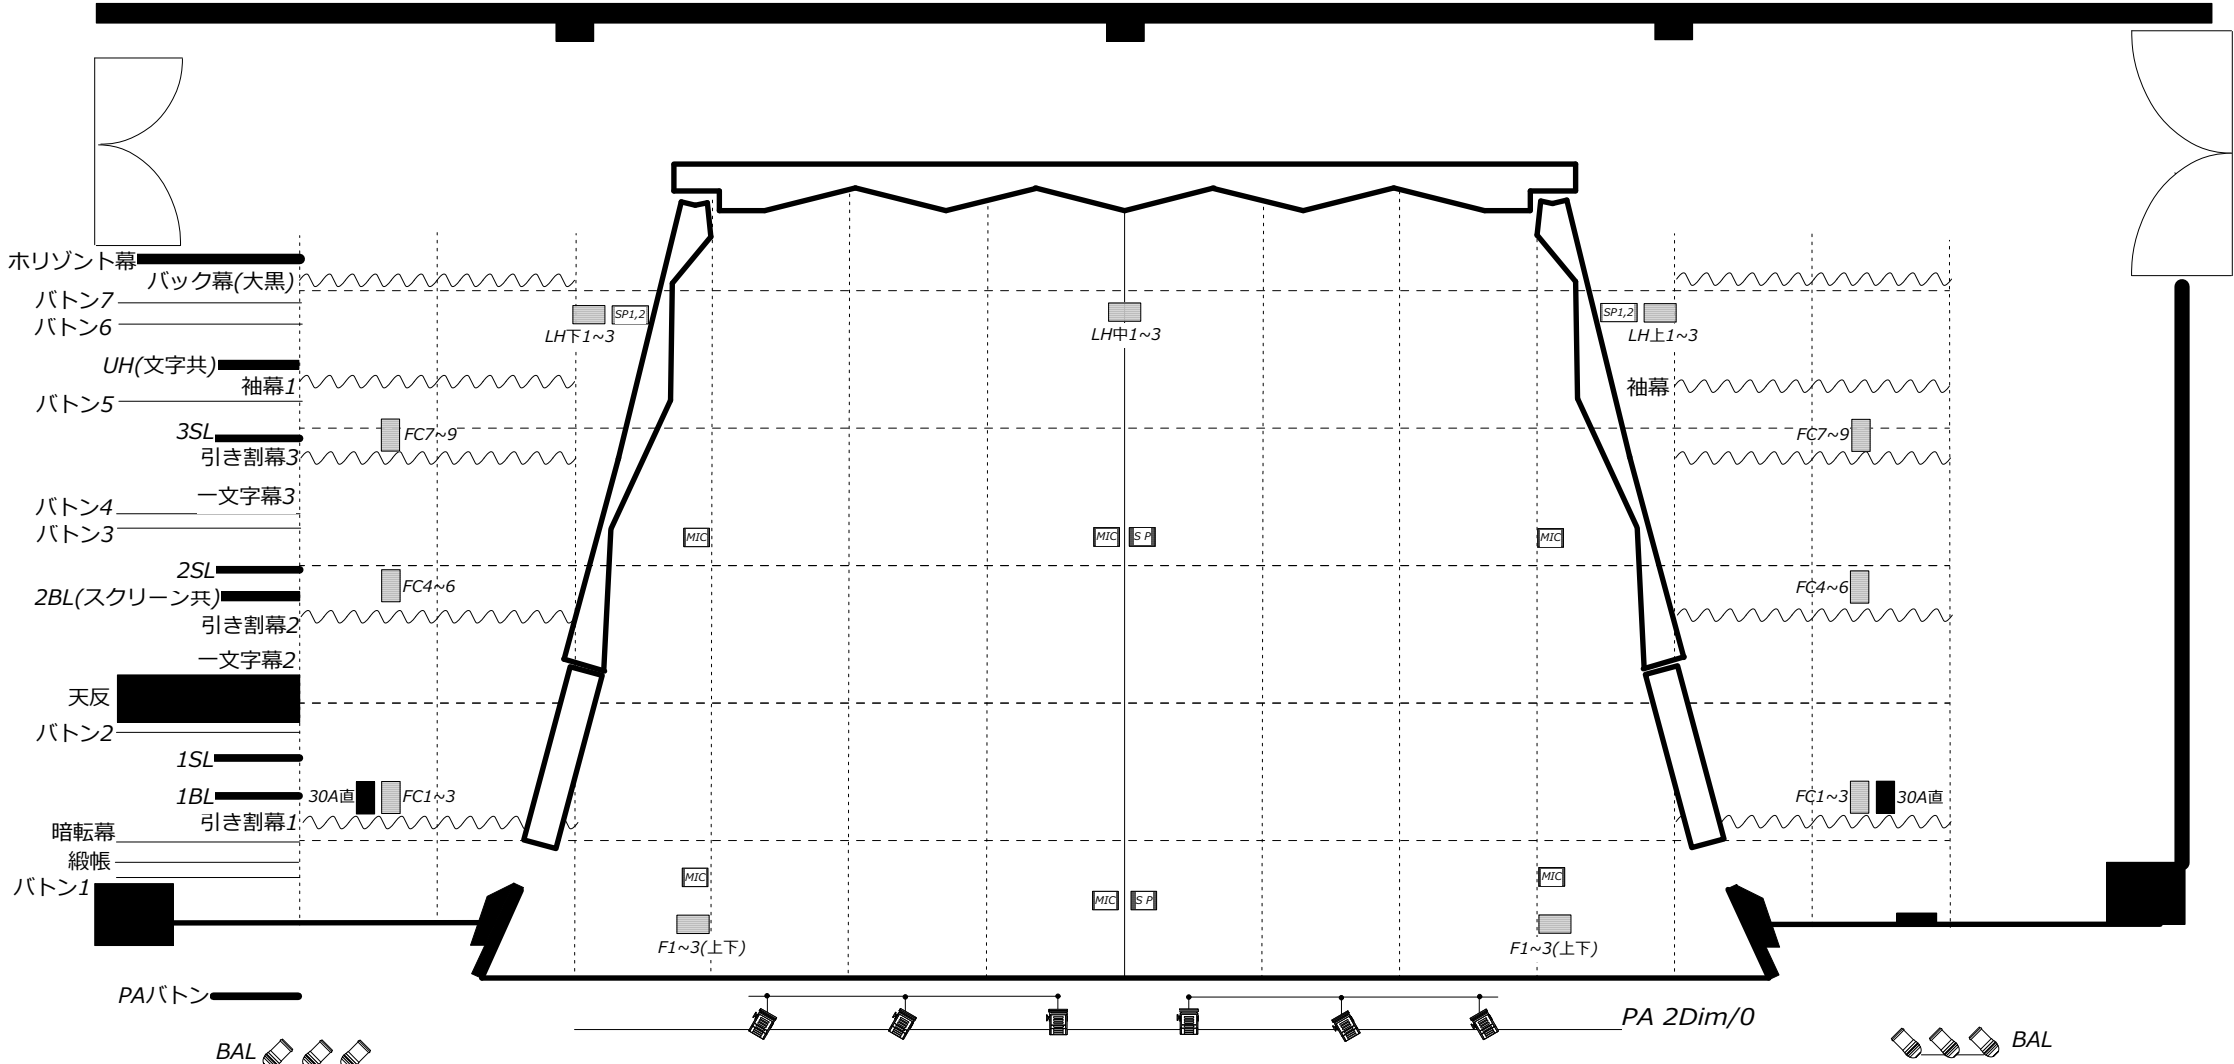


-  64PAR(5M)x6
-  1Kwフレネルx6
-  1Kw凸x6 (ベース付)



Title 住吉区民センター大ホール	Place 住吉区民センター大ホール	Date	Scale 1/100	Plan	大阪市立住吉区民センター 〒558-0041 大阪市住吉区南住吉3-15-56 TEL 06-6694-6100 FAX 06-6694-6115
------------------------------	------------------------------	-------------	-----------------------	-------------	--